


สถานที่ก่อสร้าง สำนักงานเจ้าท่าในภูมิภาคต่างๆ

ส่วนวิศวกรรม / งานโยธาทั่วไป

ประมาณการโดย นายวิสูตร ไกรภูมิ เมื่อวันที่ 24 เดือน พฤศจิกายน พ.ศ.2554


ลำดับ	รายการ	จำนวน	หน่วย	ราคาวัสดุสิ่งของ		ค่าแรงงาน		รวม (บาท)	หมายเหตุ
				ราคา/หน่วย	จำนวนเงิน	ราคา/หน่วย	จำนวนเงิน		
1	แผ่นป้ายตามรูปแบบที่ 1								
	1.1 รีดอนแผ่นหินแกรนิตเดิมออกพร้อมขนทึง	6	ตร.ม.	-	-	45.00	270.00	270.00	
	1.2 ติดตั้งแผ่นป้ายหินแกรนิตสีดำหนา 2 ซม.รวมปูนกาว	6	ตร.ม.	2,200.00	13,200.00	1,500.00	9,000.00	22,200.00	
	1.3 แกะสลักลงสีทองตัวอักษรพร้อมตรากรม	1	งาน	-	-	8,800.00	8,800.00	8,800.00	
	รวมราคาข้อ 1							31,270.00	
	รวมราคาข้อ 1 x factor F (1.2726)							39,794.20	
2	แผ่นป้ายตามรูปแบบที่ 2								
	1.1 รีดอนแผ่นหินแกรนิตเดิมออกพร้อมขนทึง	8	ตร.ม.	-	-	45.00	360.00	360.00	
	1.2 ติดตั้งแผ่นป้ายหินแกรนิตสีดำหนา 2 ซม. รวมปูนกาว	8	ตร.ม.	2,200.00	17,600.00	1,500.00	12,000.00	29,600.00	
	1.3 แกะสลักลงสีทองตัวอักษรพร้อมตรากรม	1	งาน	-	-	8,800.00	8,800.00	8,800.00	
	รวมราคาข้อ 2							38,760.00	
	รวมราคาข้อ 2 x factor F (1.2726)							49,325.98	
3	แผ่นป้ายโลหะสำหรับสำนักงานที่ไม่มีฐานรับเดิม								
	3.1 เหล็กแผ่นเรียบหนา 3.5 มม.	56	กก.	28.00	1,568.00	8.50	476.00	2,044.00	
	3.2 สีกันสนิม	2	ตร.ม.	52.00	104.00	35.00	70.00	174.00	
	3.3 สีน้ำมัน	2	ตร.ม.	52.00	104.00	35.00	70.00	174.00	
	3.4 สีอะคริลิกเคลือบแข็งชนิดใส	2	ตร.ม.	63.00	126.00	35.00	70.00	196.00	

ลำดับ	รายการ	จำนวน	หน่วย	ราคาวัสดุสิ่งของ		ค่าแรงงาน		รวม (บาท)	หมายเหตุ
				ราคา/หน่วย	จำนวนเงิน	ราคา/หน่วย	จำนวนเงิน		
	3.5 ค่าติดตั้ง	1	ชุด	-	-	300.00	300.00	300.00	
	รวมราคาข้อ 3							2,888.00	
4	แผ่นป้าย สำหรับติดตั้งตามตัวอาคาร								
	4.1 แผ่น อะคริลิกแข็ง หนา 3.5 มม.สีน้ำเงิน	1	แผ่น	200.00	200.00	-	-	200.00	
	4.2 ตัวอักษรสแตนเลส	1	ชุด	700.00	700.00	-	-	700.00	
	4.3 ค่าติดตั้ง	1	ชุด	-	-	120.00	120.00	120.00	
	รวมราคาข้อ 4							1,020	

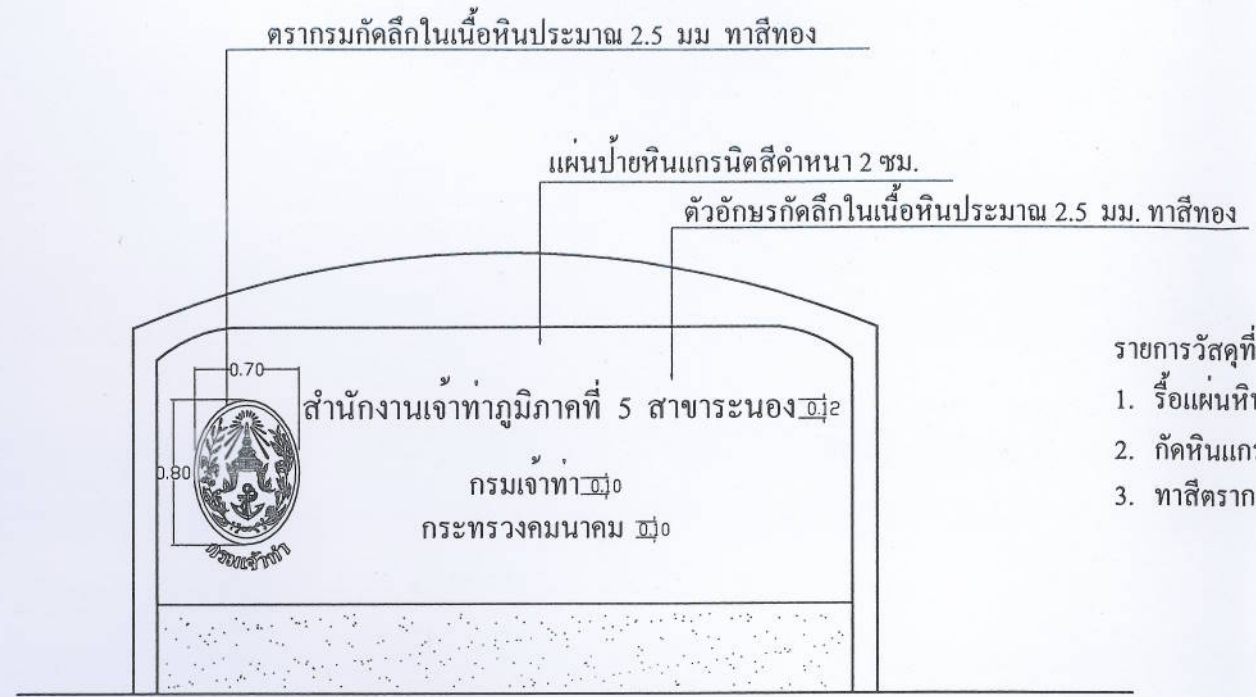

แผ่นป้ายเดิมแบบที่ 1

- รายการวัสดุที่ต้องเปลี่ยนและทำเพิ่ม
1. รื้อแผ่นหินแกรนิตเดิมออกติดตั้งของใหม่ขนาดเท่าเดิม
 2. กัดหินแกรนิตตรากรมและตัวอักษร ตามกรรมวิธี
 3. ทาสีตรากรมและตัวอักษรด้วยสีทอง

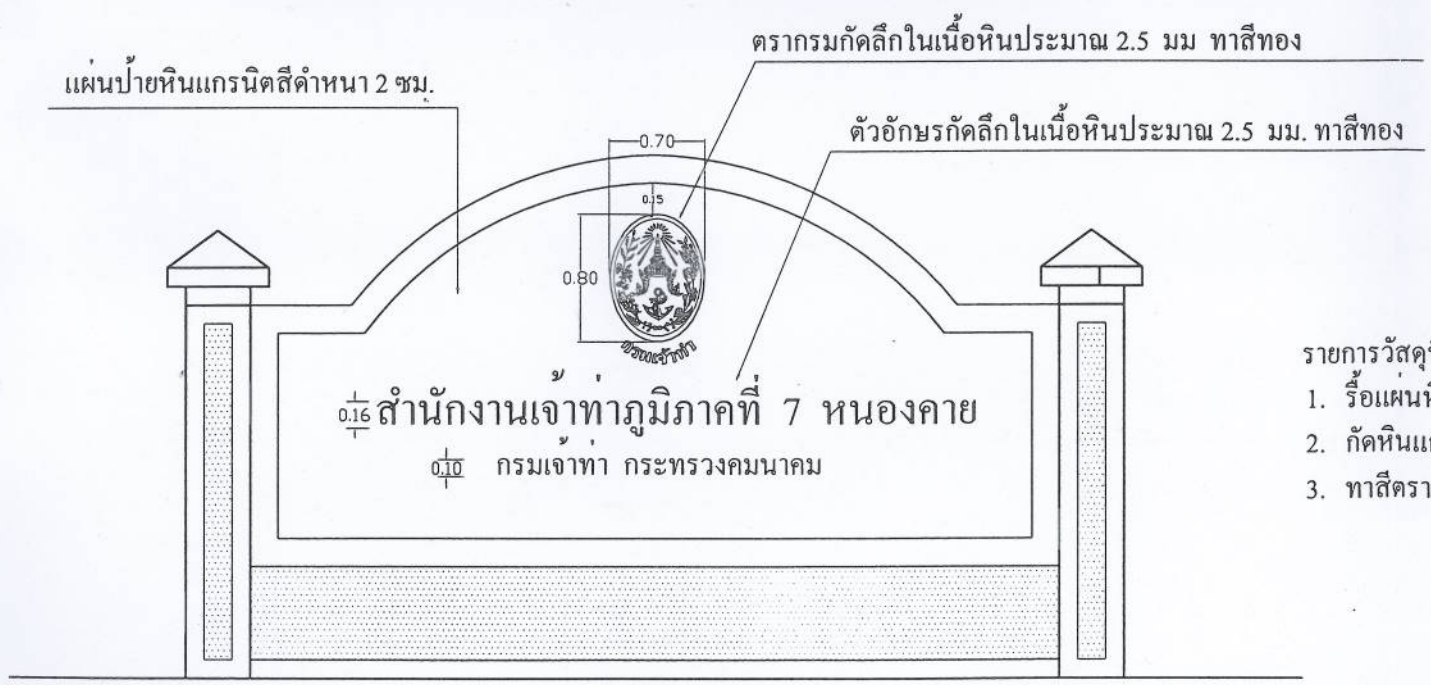


แผ่นป้ายเดิมแบบที่ 2

- รายการวัสดุที่ต้องเปลี่ยนและทำเพิ่ม
1. รื้อแผ่นหินแกรนิตเดิมออกติดตั้งของใหม่ขนาดเท่าเดิม
 2. กัดหินแกรนิตตรากรมและตัวอักษร ตามกรรมวิธี
 3. ทาสีตรากรมและตัวอักษรด้วยสีทอง




ขยายตรากรมเจ้าท่า

กรมเจ้าท่า สำนักวิศวกรรม ส่วนวิศวกรรม			
แบบ	งานเปลี่ยนป้ายชื่อสำนักงานเจ้าท่าภูมิภาค เขต และสาขา		
เขียนแบบ	นายวิสูตร ไกรภูมิ		แบบแสดง รูปต้น
ออกแบบ	นายวิสูตร ไกรภูมิ		
วิศวกร	นายคณิศ คำนิงเนตร		ภาคตะวันออก
ตรวจ		ทวศ.	
เห็นชอบ		ผสว	นิติ : มศร
อนุมัติ		รจท.คน	วันที่

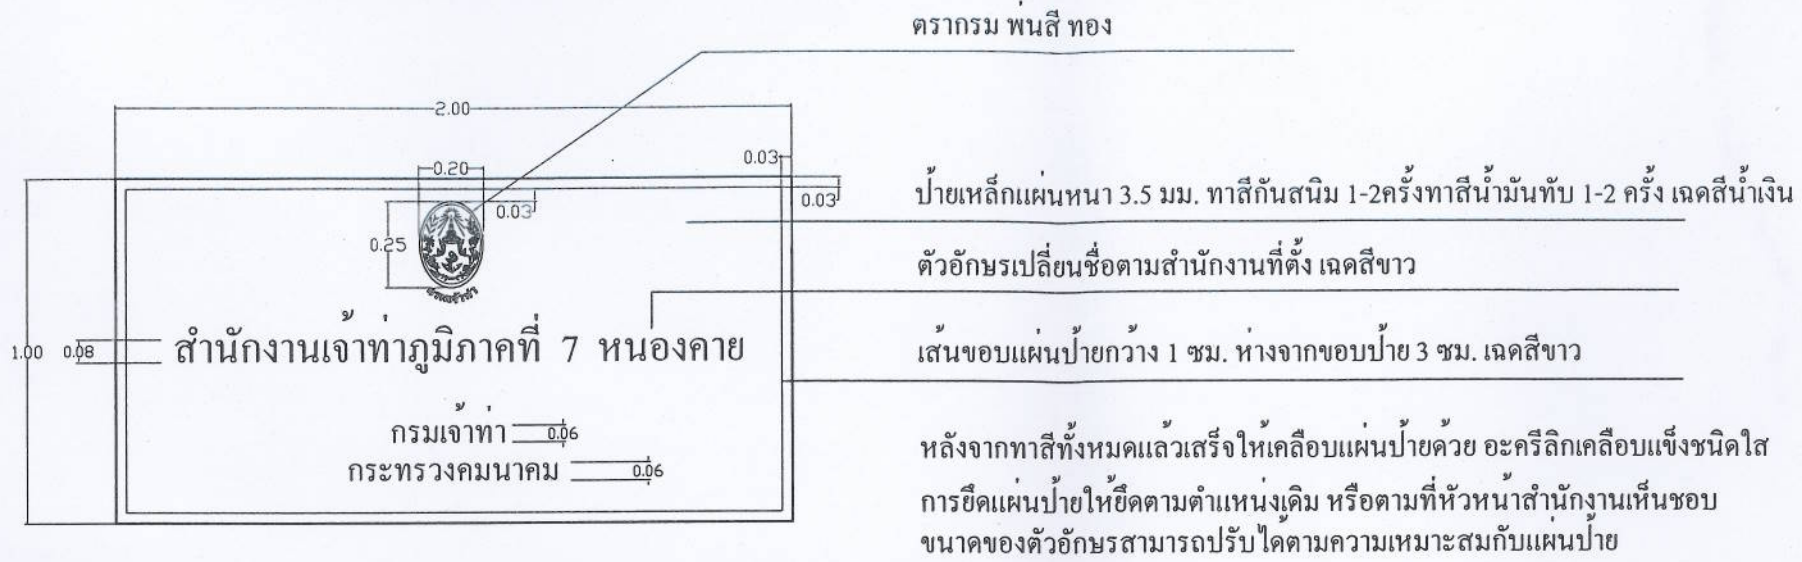

แผ่นป้ายโลหะ สำหรับสำนักงานที่ไม่มีฐานรับ ตามรูปแบบที่ 1 และ 2

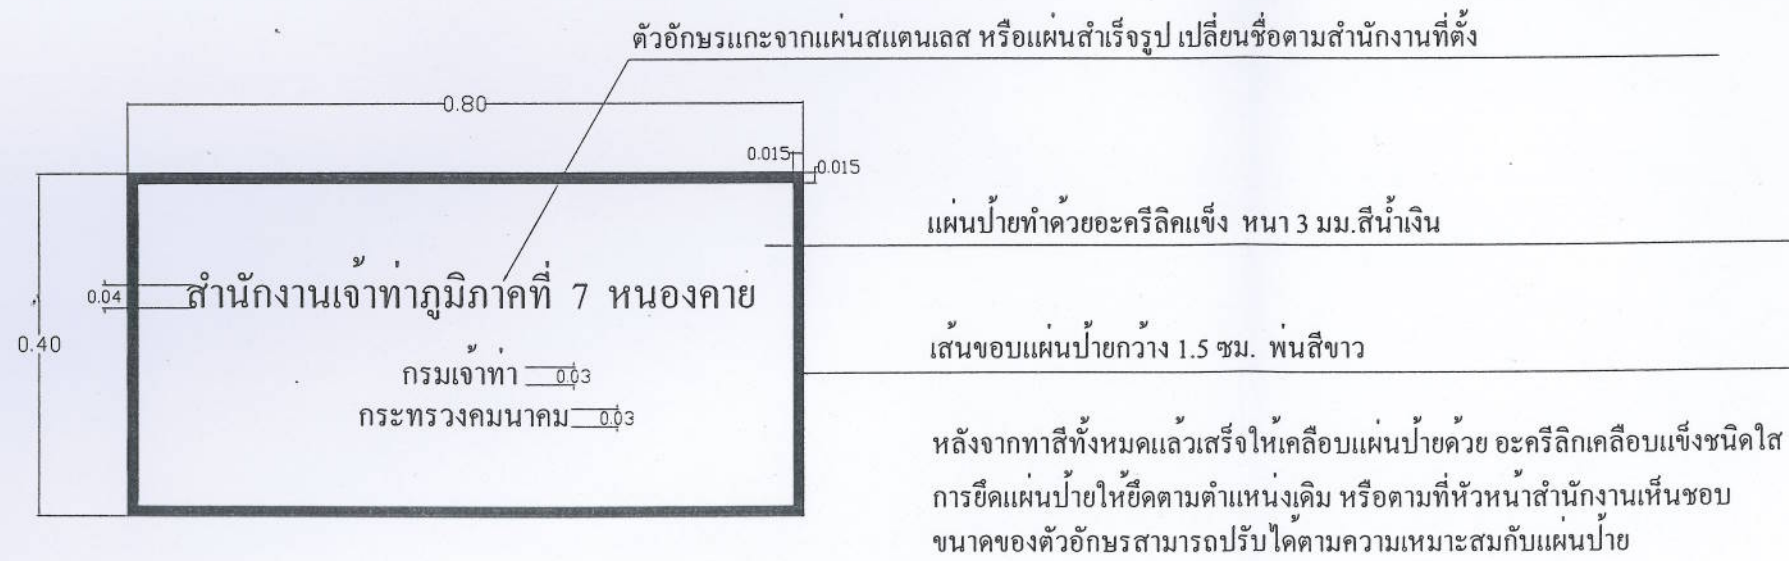

แผ่นป้าย อะคริลิก สำหรับติดตั้งกับตัวอาคาร

กรมเจ้าท่า สำนักวิศวกรรม ส่วนวิศวกรรม			
แบบ	งานเปลี่ยนป้ายชื่อสำนักงานเจ้าท่าภูมิภาค เขต และสาขา		
เขียนแบบ	นายวิสูตร ไกรภูมิ		แบบแสดง รูปด้าน
ออกแบบ	นายวิสูตร ไกรภูมิ		
วิศวกร	นายคณีย์ คำปิงเนตร	หัวหน้างานโยธาทั่วไป	มาตราส่วน
ตรวจ		ทวศ.	
เห็นชอบ		ผสว	ฉลิ : เมศ
อนุมัติ		รจท.คน	วันที่

๒๖๖ ถนนโยธา แขวงถนนนครไชยศรี เขตดุสิต กรุงเทพมหานคร ๑๐๐-๐๒๐ โทรศัทพ์ (๐๒)-๒๒๔-๒๒๖๓